


Схема расположения границ публичного сервитута  
Линия воздушная 0,4 кВ; ВЛИ-0,4 кВ 29-Л1 Солнечная

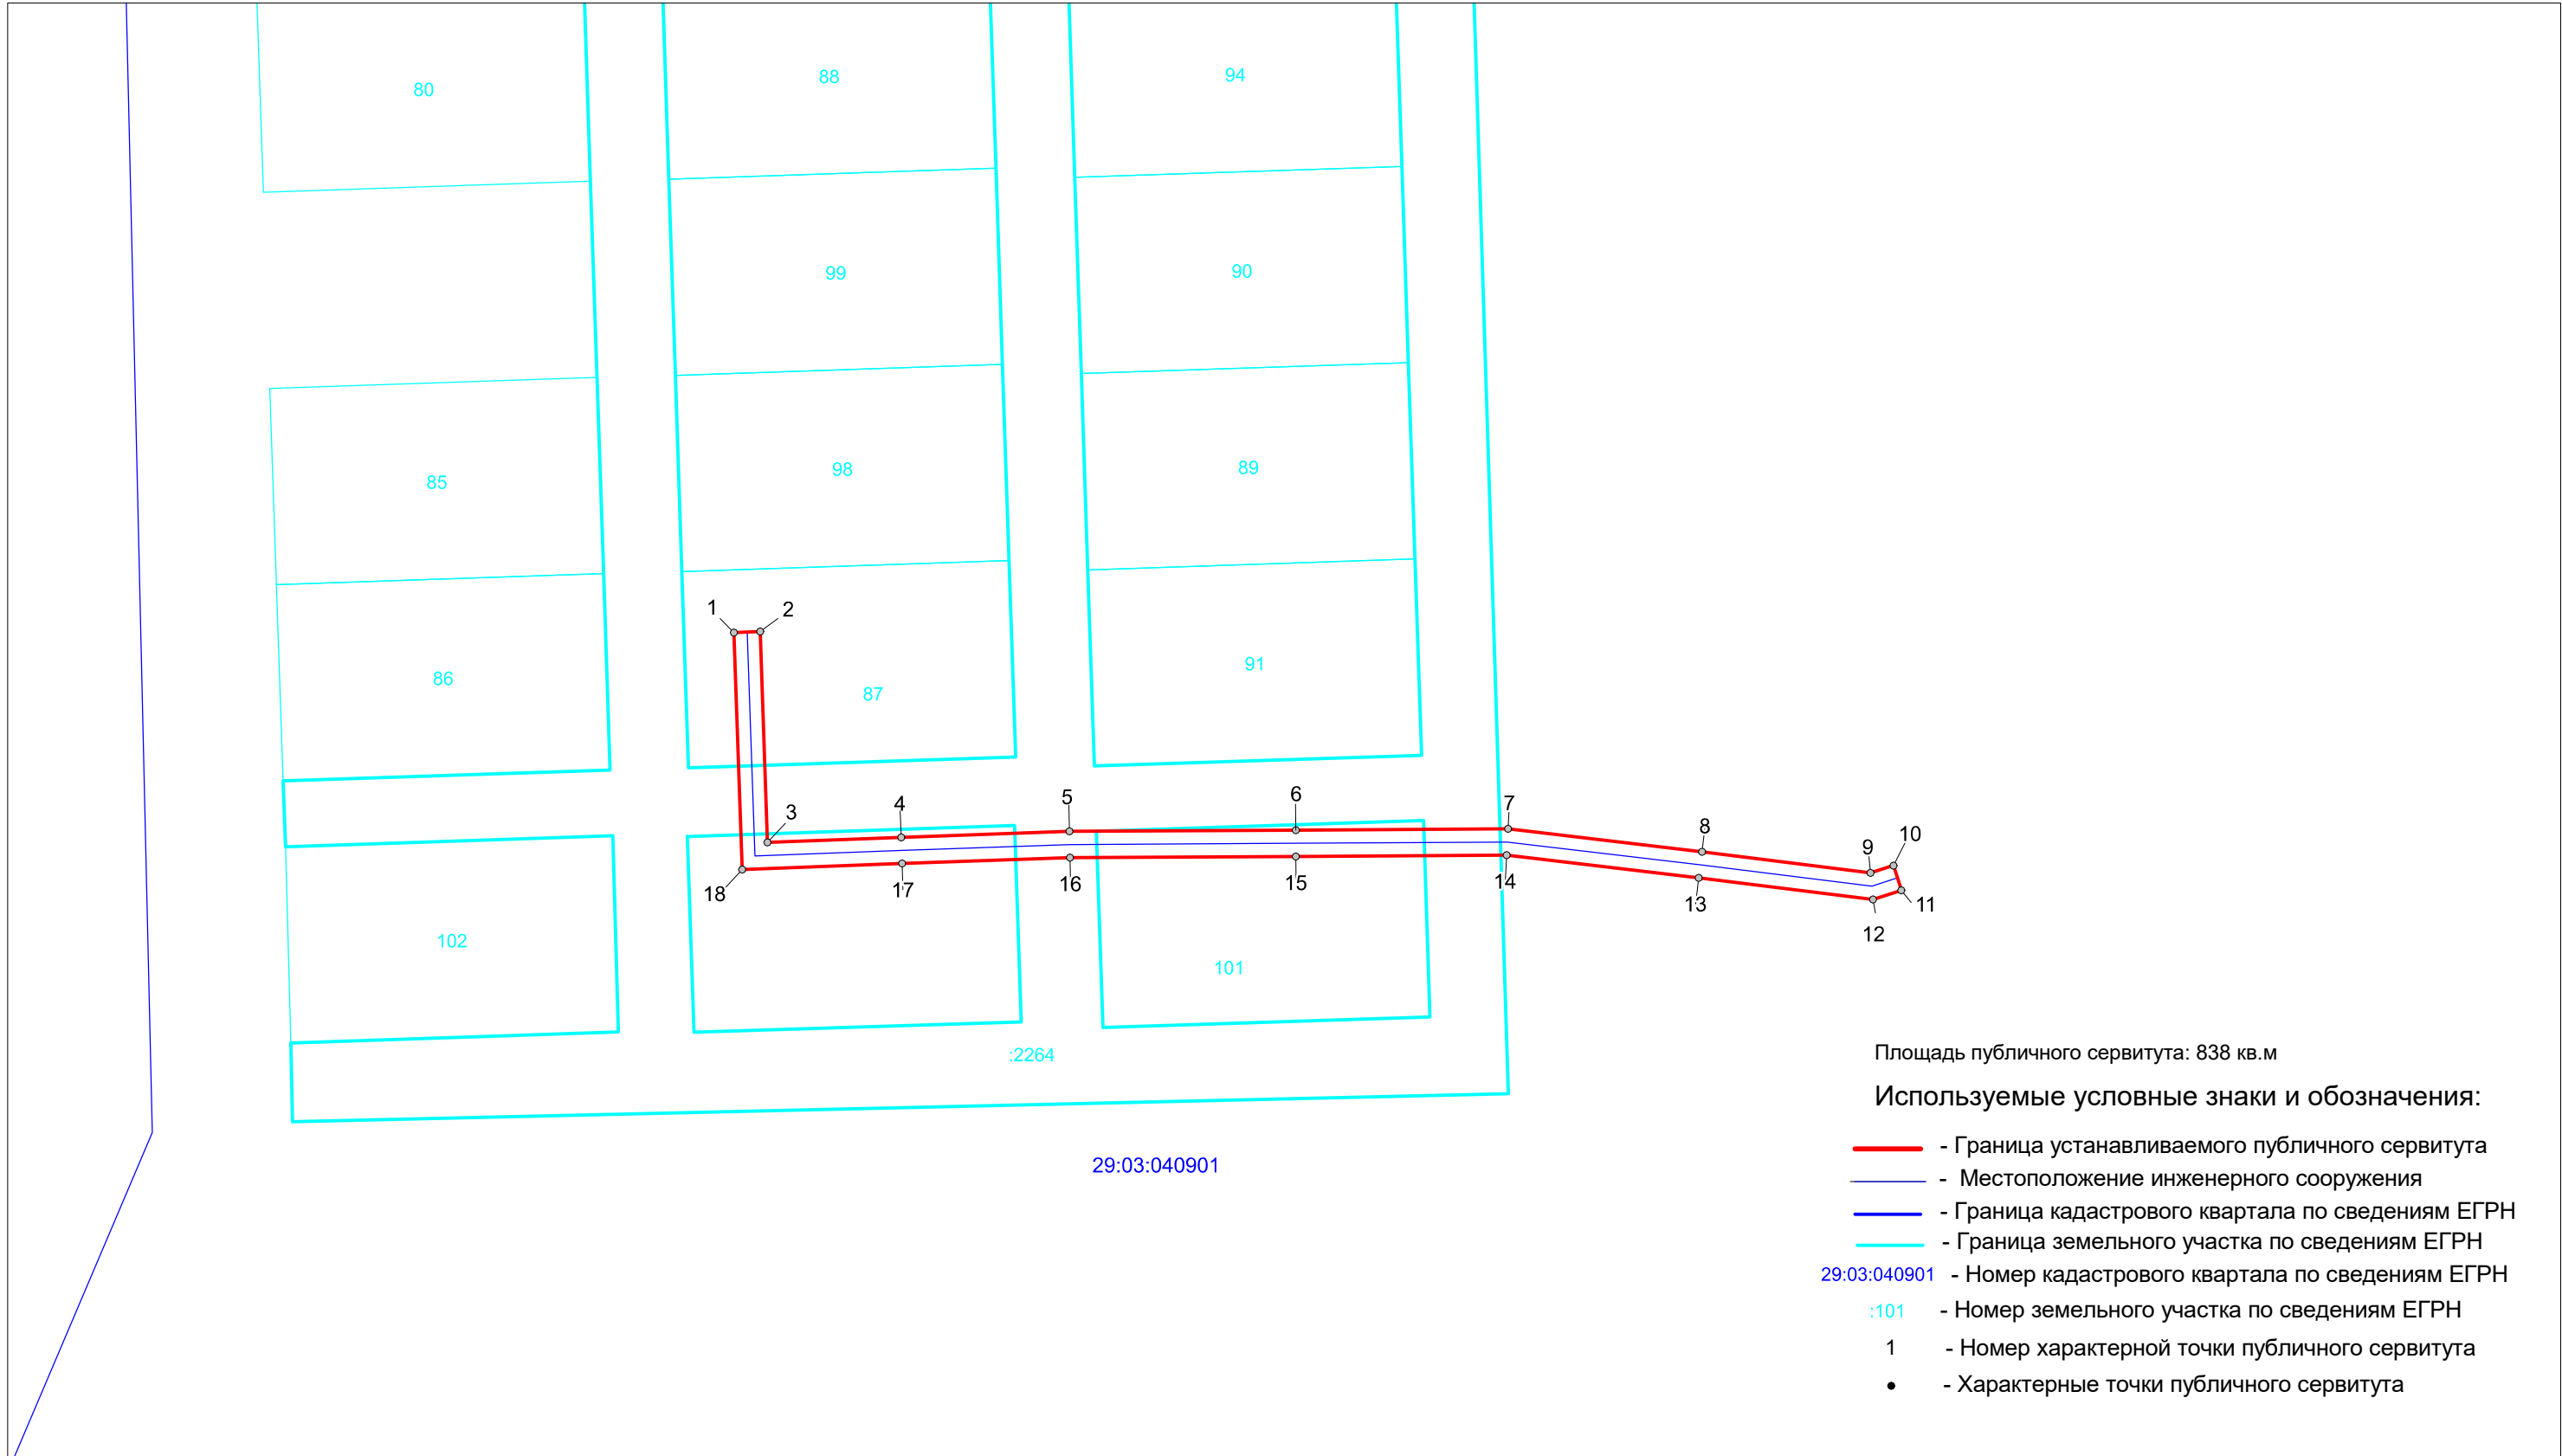

Масштаб 1 : 1000